


# 札幌コンサートホール 大ホール舞台平面図

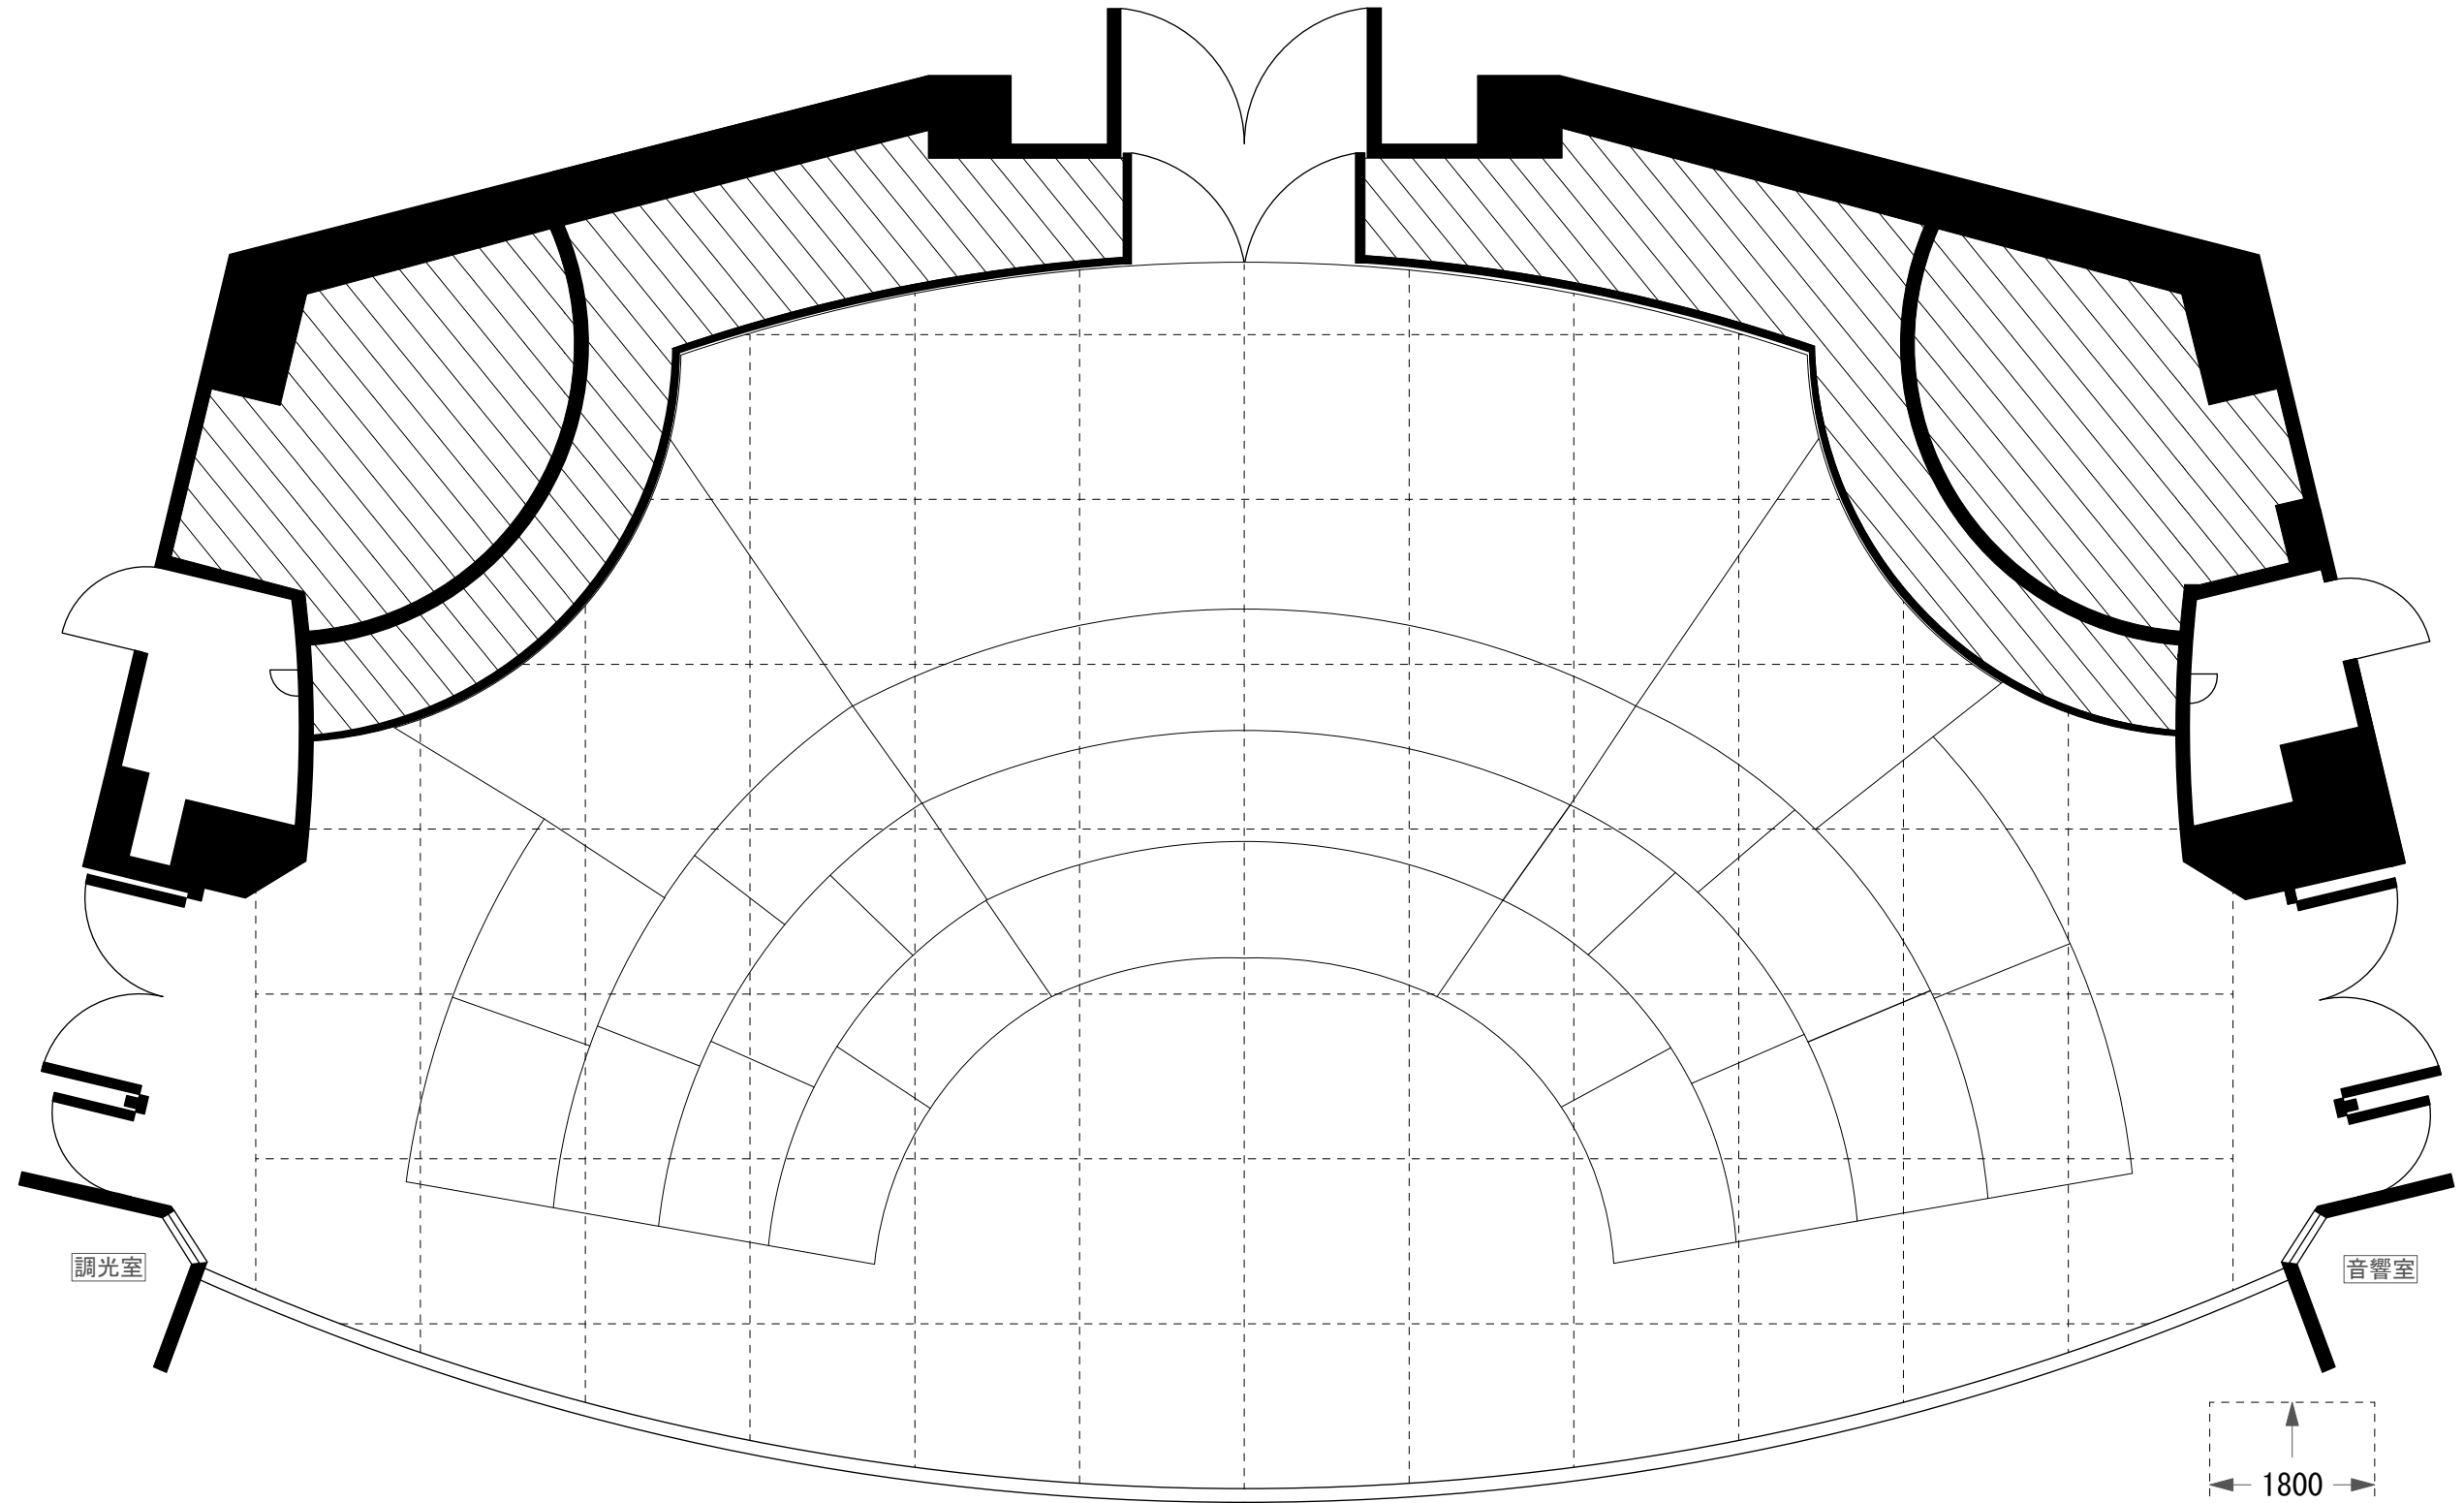

舞台間口 前22m60cm  
後12m20cm  
舞台奥行 センター13m50cm

|     |                   |
|-----|-------------------|
| 公演日 | 年 月 日( ) ~ 月 日( ) |
| 公演名 |                   |

